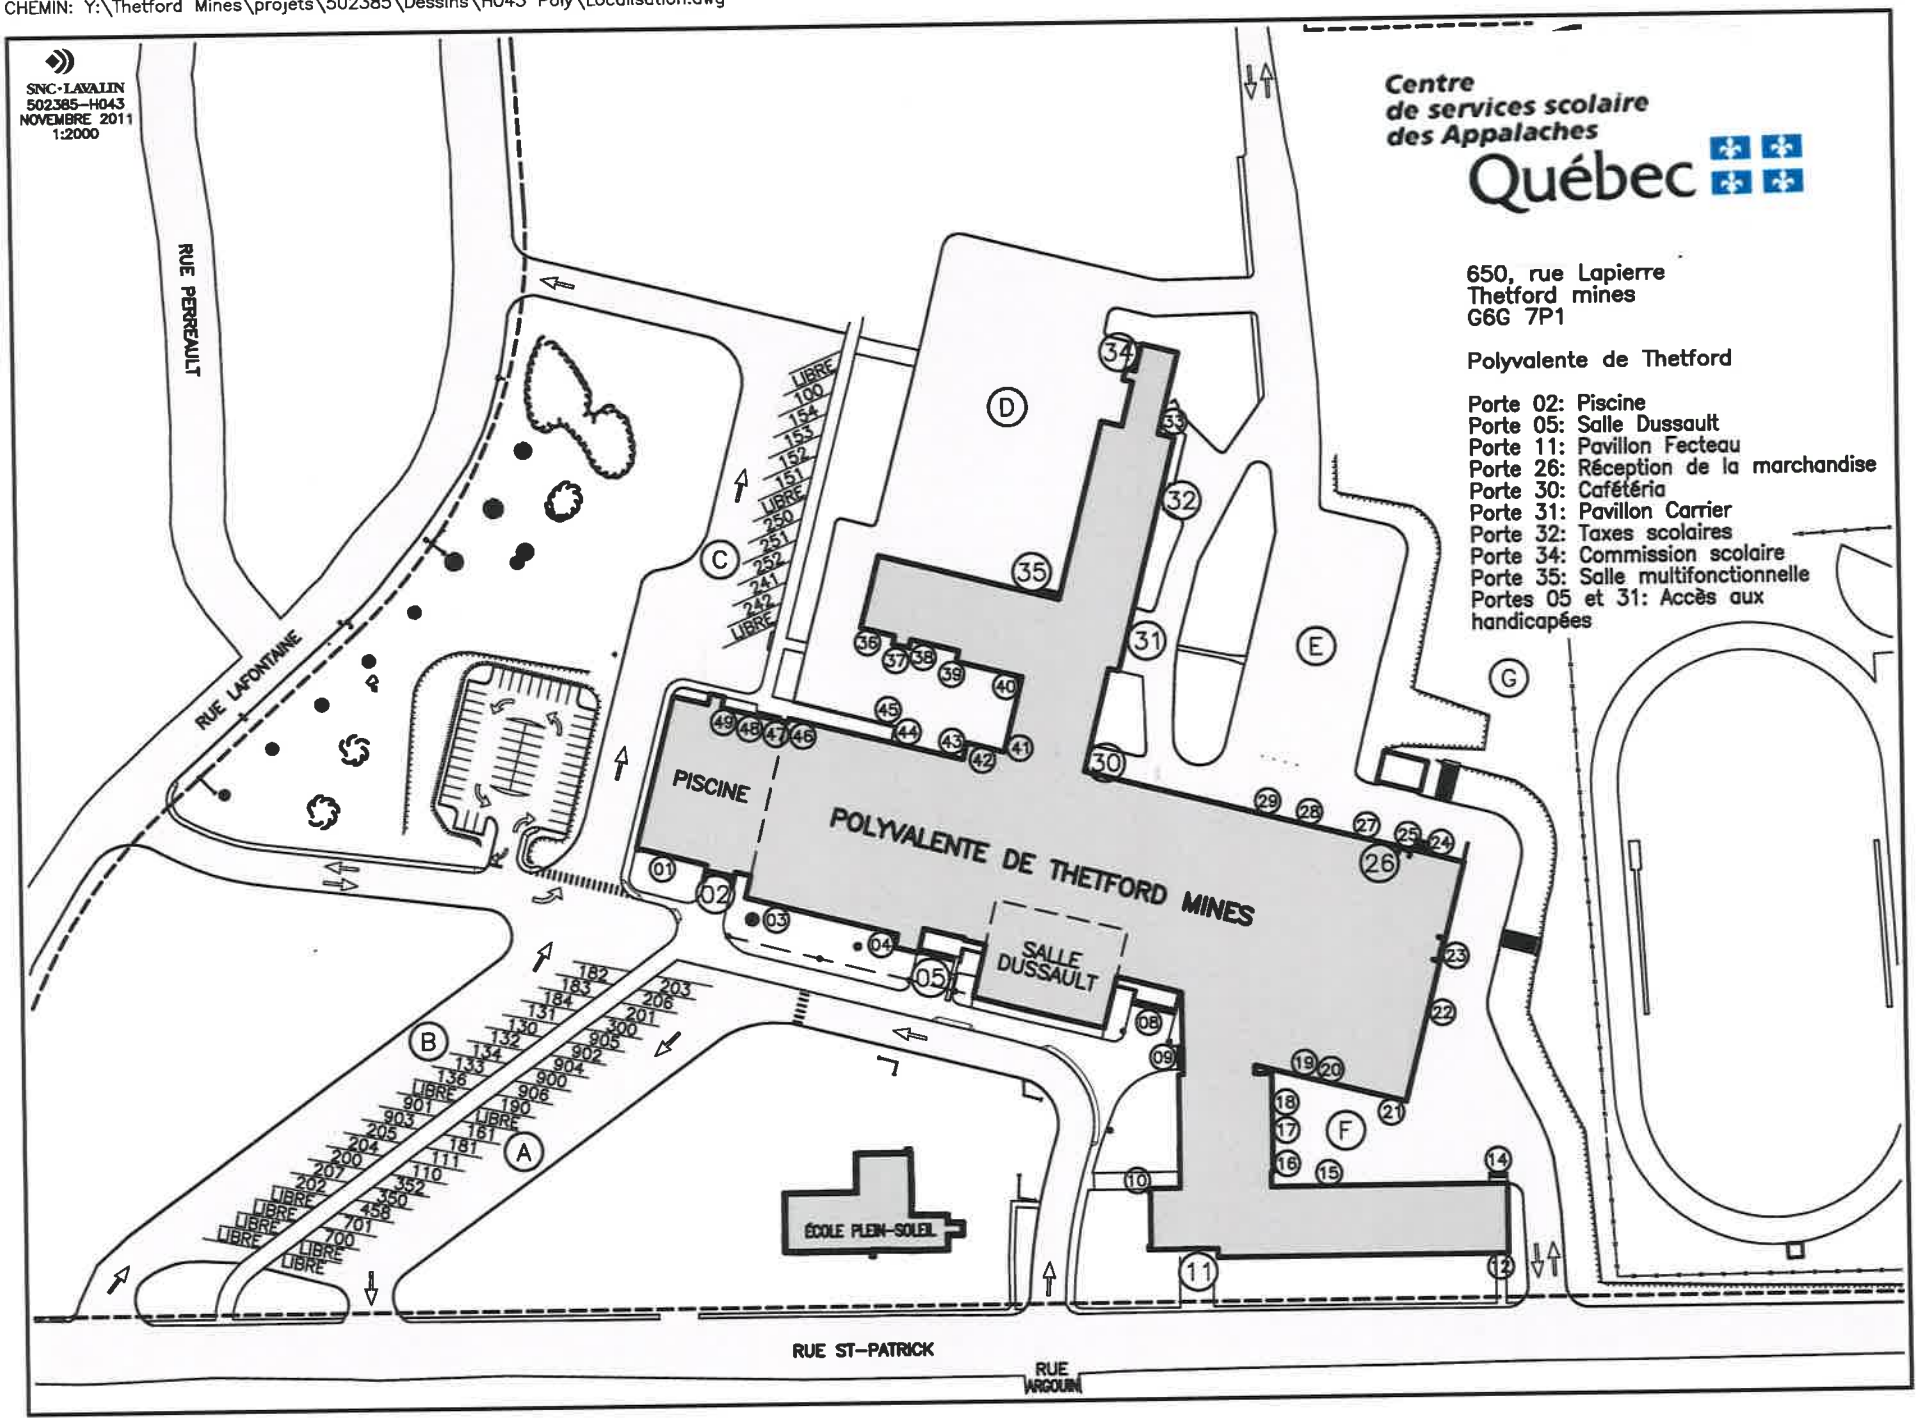DERNIÈRE SAUVEGARDE: 2011/11/17 – 11:36am
CHEMIN: Y:\Thetford Mines\projets\502385\Dessins\H043 Poly\Localisation.dwg